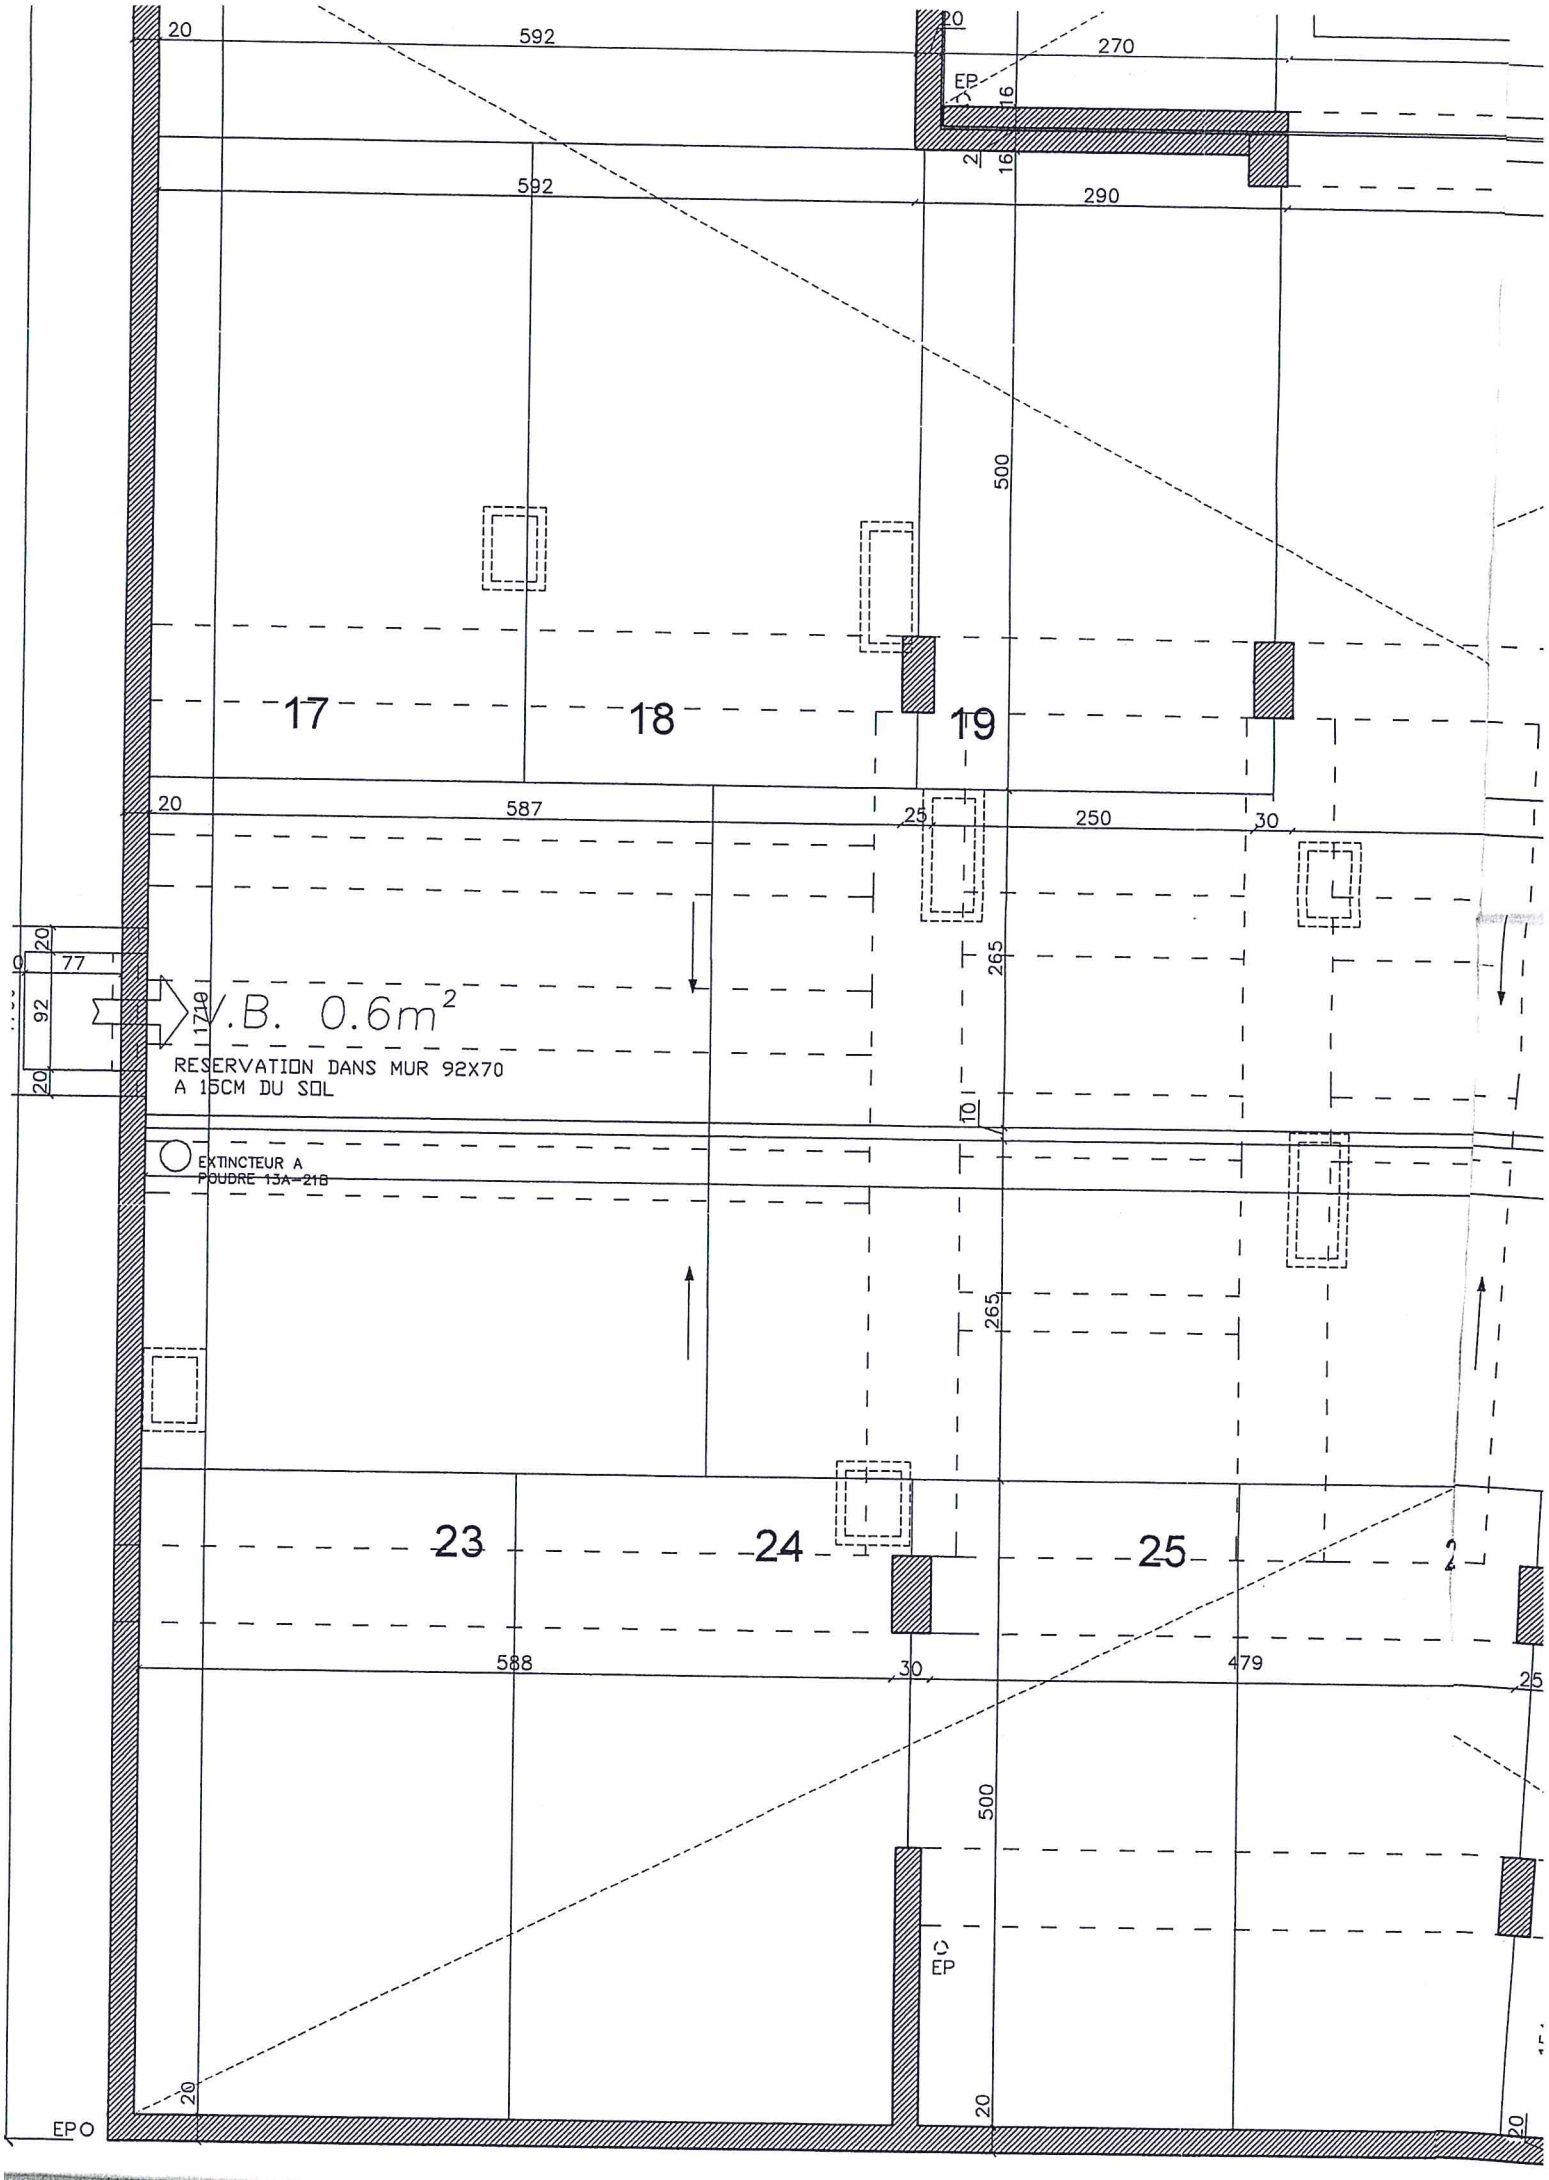

20
592
20
270
EP
16
2
16
592
290
500
17
18
19
20
587
25
250
30
265
20
77
92
20
1710
V.B. 0.6m²
RESERVATION DANS MUR 92X70
A 15CM DU SOL
10
EXTINCTEUR A
POUDRE 13A-21B
265
23
24
25
2
588
30
479
25
500
EP
20
20
20
EPO